


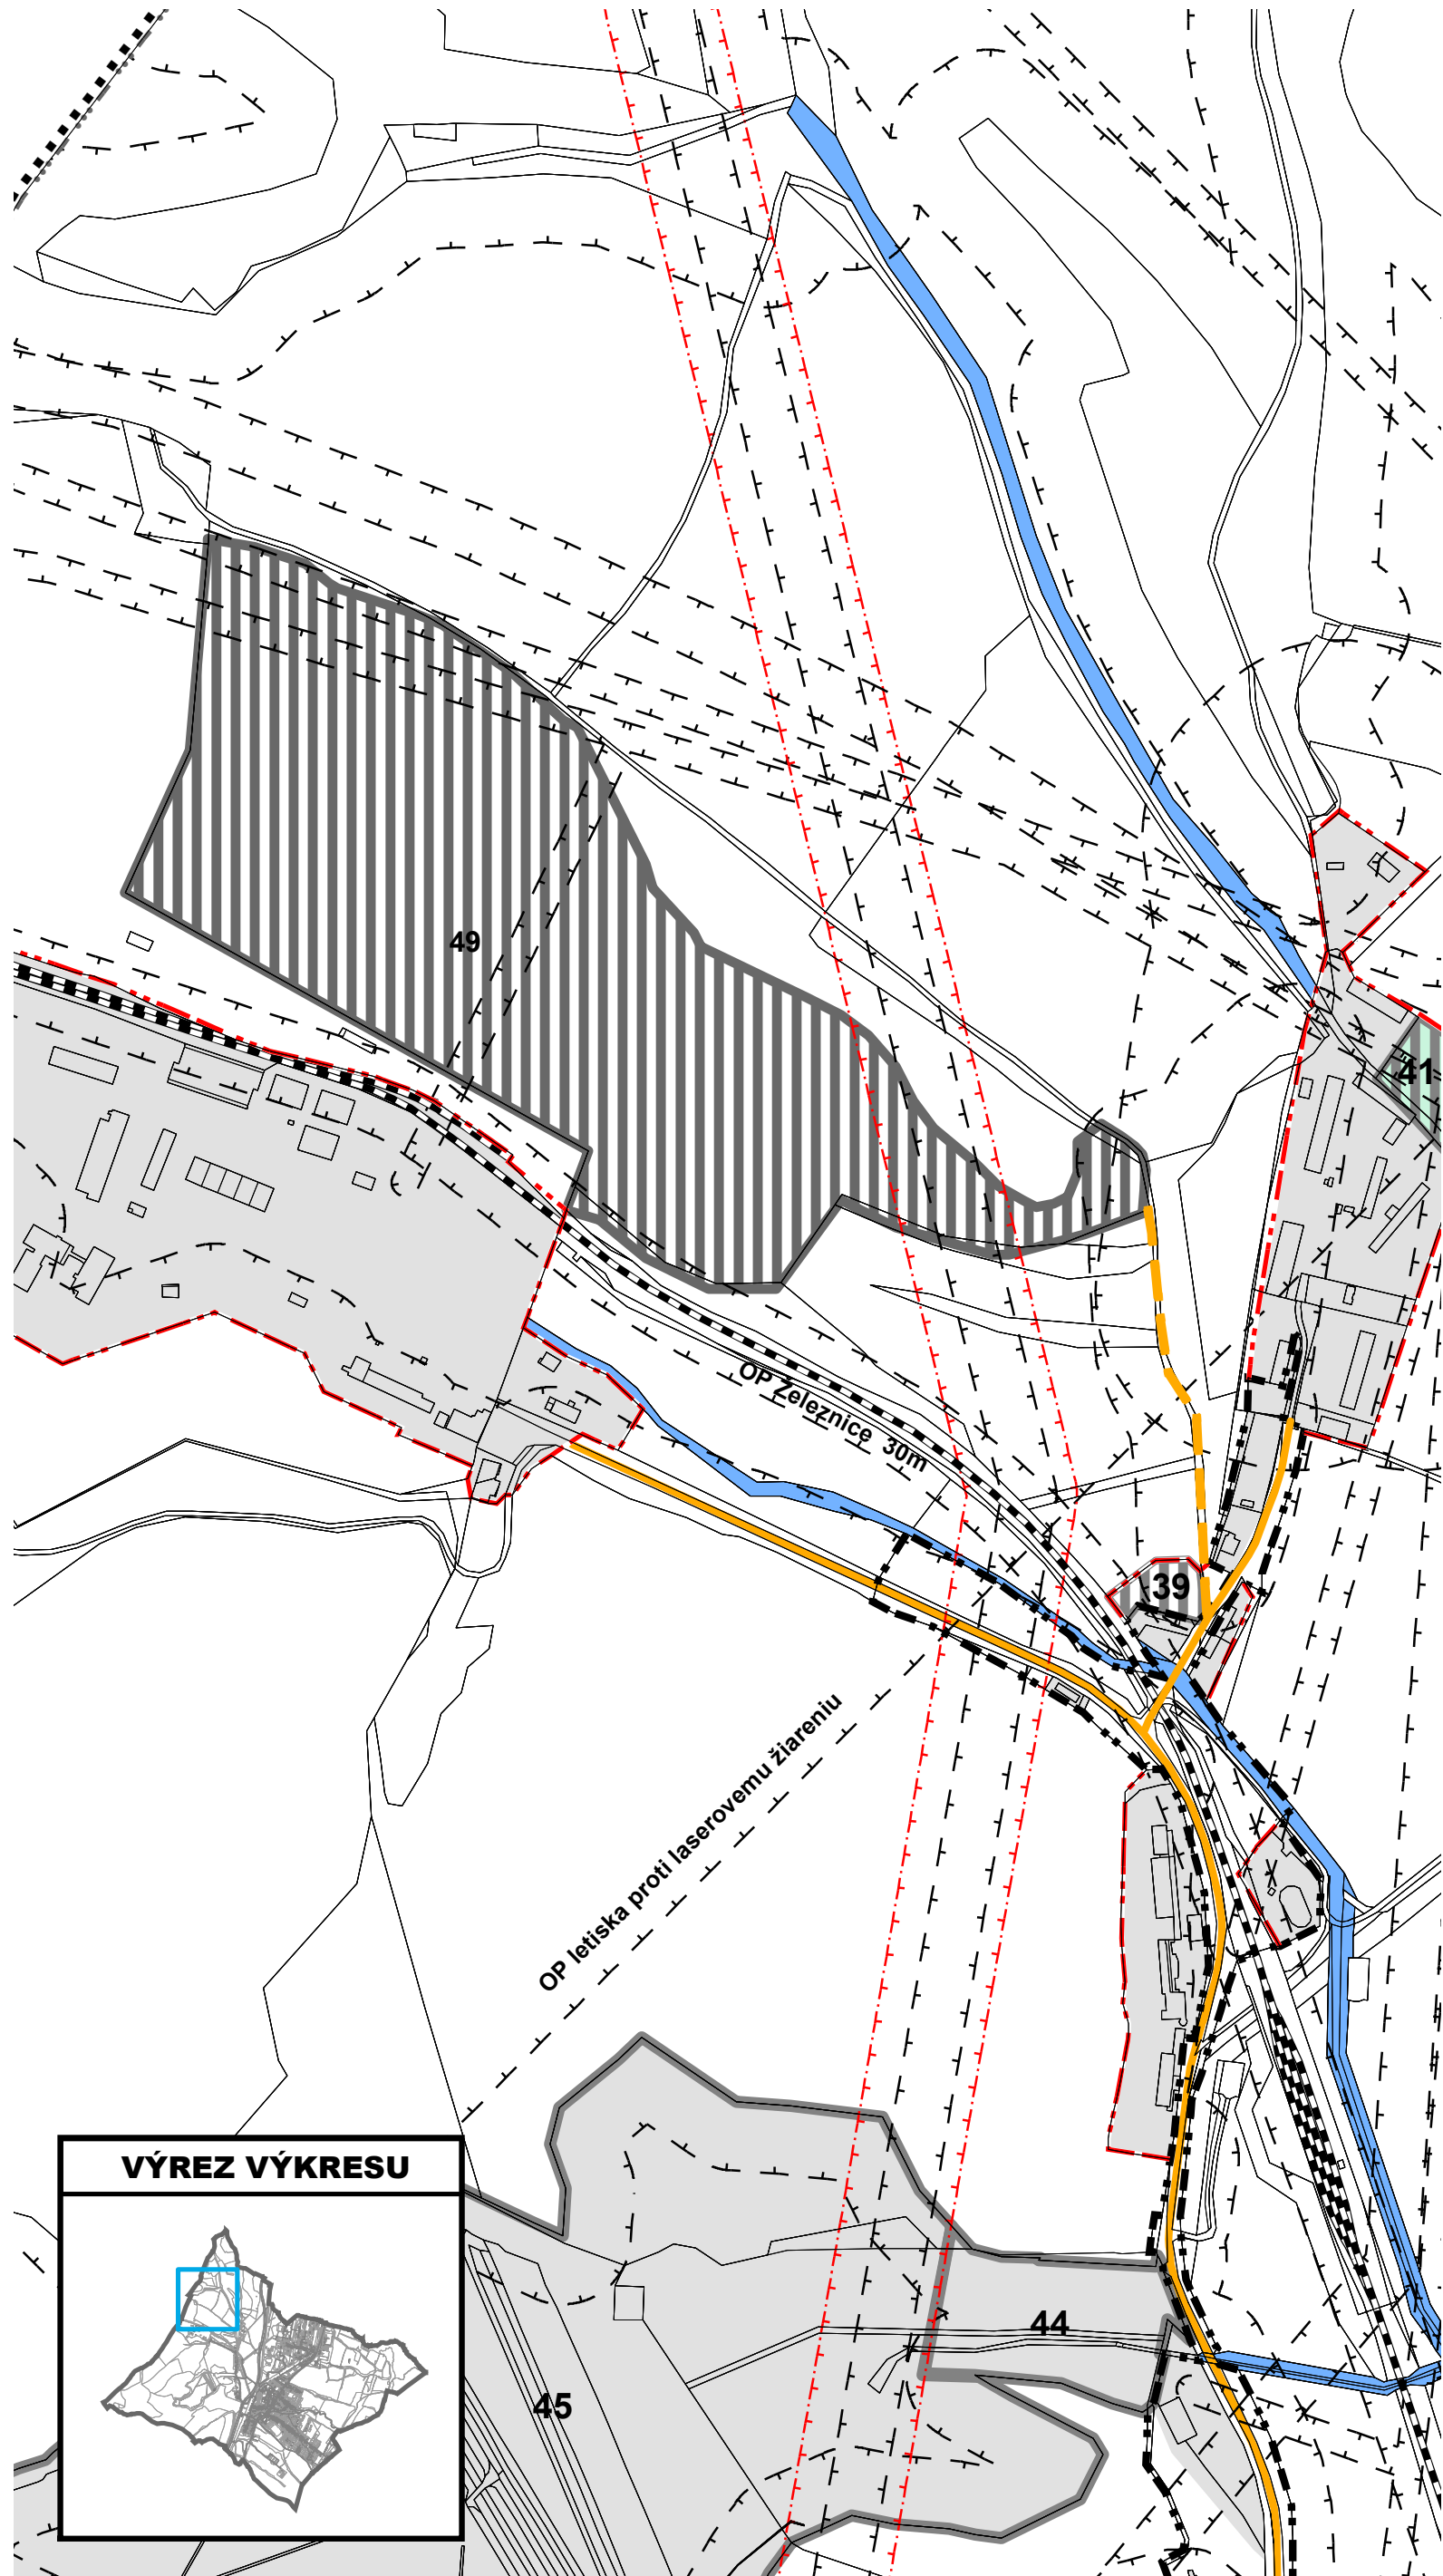

ÚZEMNÝ PLÁN OBCE ZEMIANSKÉ KOSTOLANY



LEGENDA

STAV	NÁVRH	VÝHLAD	
			HRANICA RIEŠENÉHO ÚZEMIA
			HRANICA KATASTRÁLNEHO ÚZEMIA OBCE
			HRANICA ZASTAVANÉHO ÚZEMIA OBCE
			OZNAČENIE FUNKČNO-PRIESTOROVÉHO BLOKU (ROZVOJOVEJ LOKALITY)
			VODNÉ PLOCHY A TOKY
			OCHRANNÉ PÁSMA VŠETKÉHO DRUHU
			ZASTAVANÉ PLOCHY
			PLOCHY ROZVOJOVÝCH LOKALÍT
			ŽELEZNIČNÁ TRAŤ (CHYNORANY - PRIEVIDZA č. 140)
			ZASTÁVKA AUTOBUSU (PMD)
			OKRUH DOSTUPNOSTI K ZASTÁVKAM AUTOBUSU (400 m)
			IZOFÓNA HLUKU 50 dB (A), 60 dB (A)
			PLOCHY ŽELEZNIČNEJ DRÁHY
			PLOCHA ŽELEZNIČNEJ STANICE / OZNAČENIE
			VÝZNAMNÁ KRIŽOVATKA
			ZBERNÁ KOMUNIKÁCIA B1 (MZ 14/60 - 13,5/60) CESTA I/64
			ZBERNÁ A ZBERNO-OBSLUŽNÁ KOMUNIKÁCIA B3 (MZ 8,5/50, 8,0/50) CESTY III. TRIEDY
			DÔLEŽITÉ OBSLUŽNÉ KOMUNIKÁCIE C2, C3, D1 (MO 8,0/50 A MO 7,5/30)
			DÔLEŽITÉ PEŠIE KOMUNIKÁCIE A PRIESTRANSTVÁ
			CYKLISTICKÁ KOMUNIKÁCIA (REGIONÁLNA)
			CYKLOTRASA (REGIONÁLNA)
			ODSTAVNÉ PLOCHY A PARKOVISKÁ
			VEREJNÉ ODSTAVNÉ PLOCHY A PARKOVISKÁ - OZNAČENIE
			JAVY NA ZRUŠENIE

PRÍPUSTNÉ HODNOTY HLUKU Z DOPRAVY (CESTA I/64) VO VONKAJŠOM PROSTREDÍ V dB :
(príloha vyhl. č. 549/2007 Z. z.)
50/50/45 II. KATEGÓRIA (DEŇ/VEČER/NOC)
60/60/50 III. KATEGÓRIA (DEŇ/VEČER/NOC)
70/70/70 III. KATEGÓRIA (DEŇ/VEČER/NOC)

Ochranné pásma Osobitného letiska Bystričany, určené Rozhodnutím Státnej leteckej inšpekcie č. 1-167/84 zo dňa 27.12.1984, (ktorými bola dotknutá južná časť obce, priestor s obmedzením stavieb vzdušných vedení VN a VVN), boli zrušené Rozhodnutím Dopravného úradu č. 13069/2021/ROP-014-OP/18594-MK zo dňa 04.11.2021.

SADA č.

VÝKRES č.
3

MIERKA
1:5000

HL. RIEŠITEL : ING. ARCH. GABRIEL SZALAY
RIEŠITEL : ING. ARCH. GABRIEL SZALAY
VYPRACOVAL : ING. MICHAL LÖFFLER
ING. IGOR KMET

ZÁKAZKA č. : 02 05/ 2024
ETAPA : ČISTOPIS
DÁTUM SPRAC. : 06/2025
DÁTUM EXPED.

OBSTARÁVATEL : OBEC ZEMIANSKÉ KOSTOLANY
SPRACOVATEL : AGS ATELIER

ÚZEMNÝ PLÁN OBCE ZEMIANSKÉ KOSTOLANY
ZMENY A DOPLNKY č. 2
ÚPLNÉ ZNENIE VRÁTANE ZMIEN A DOPLNKOV č.1 a 2 - VÝREZ

OBSAH VÝKRESU : VEREJNÉ DOPRAVNÉ VYBAVENIE