


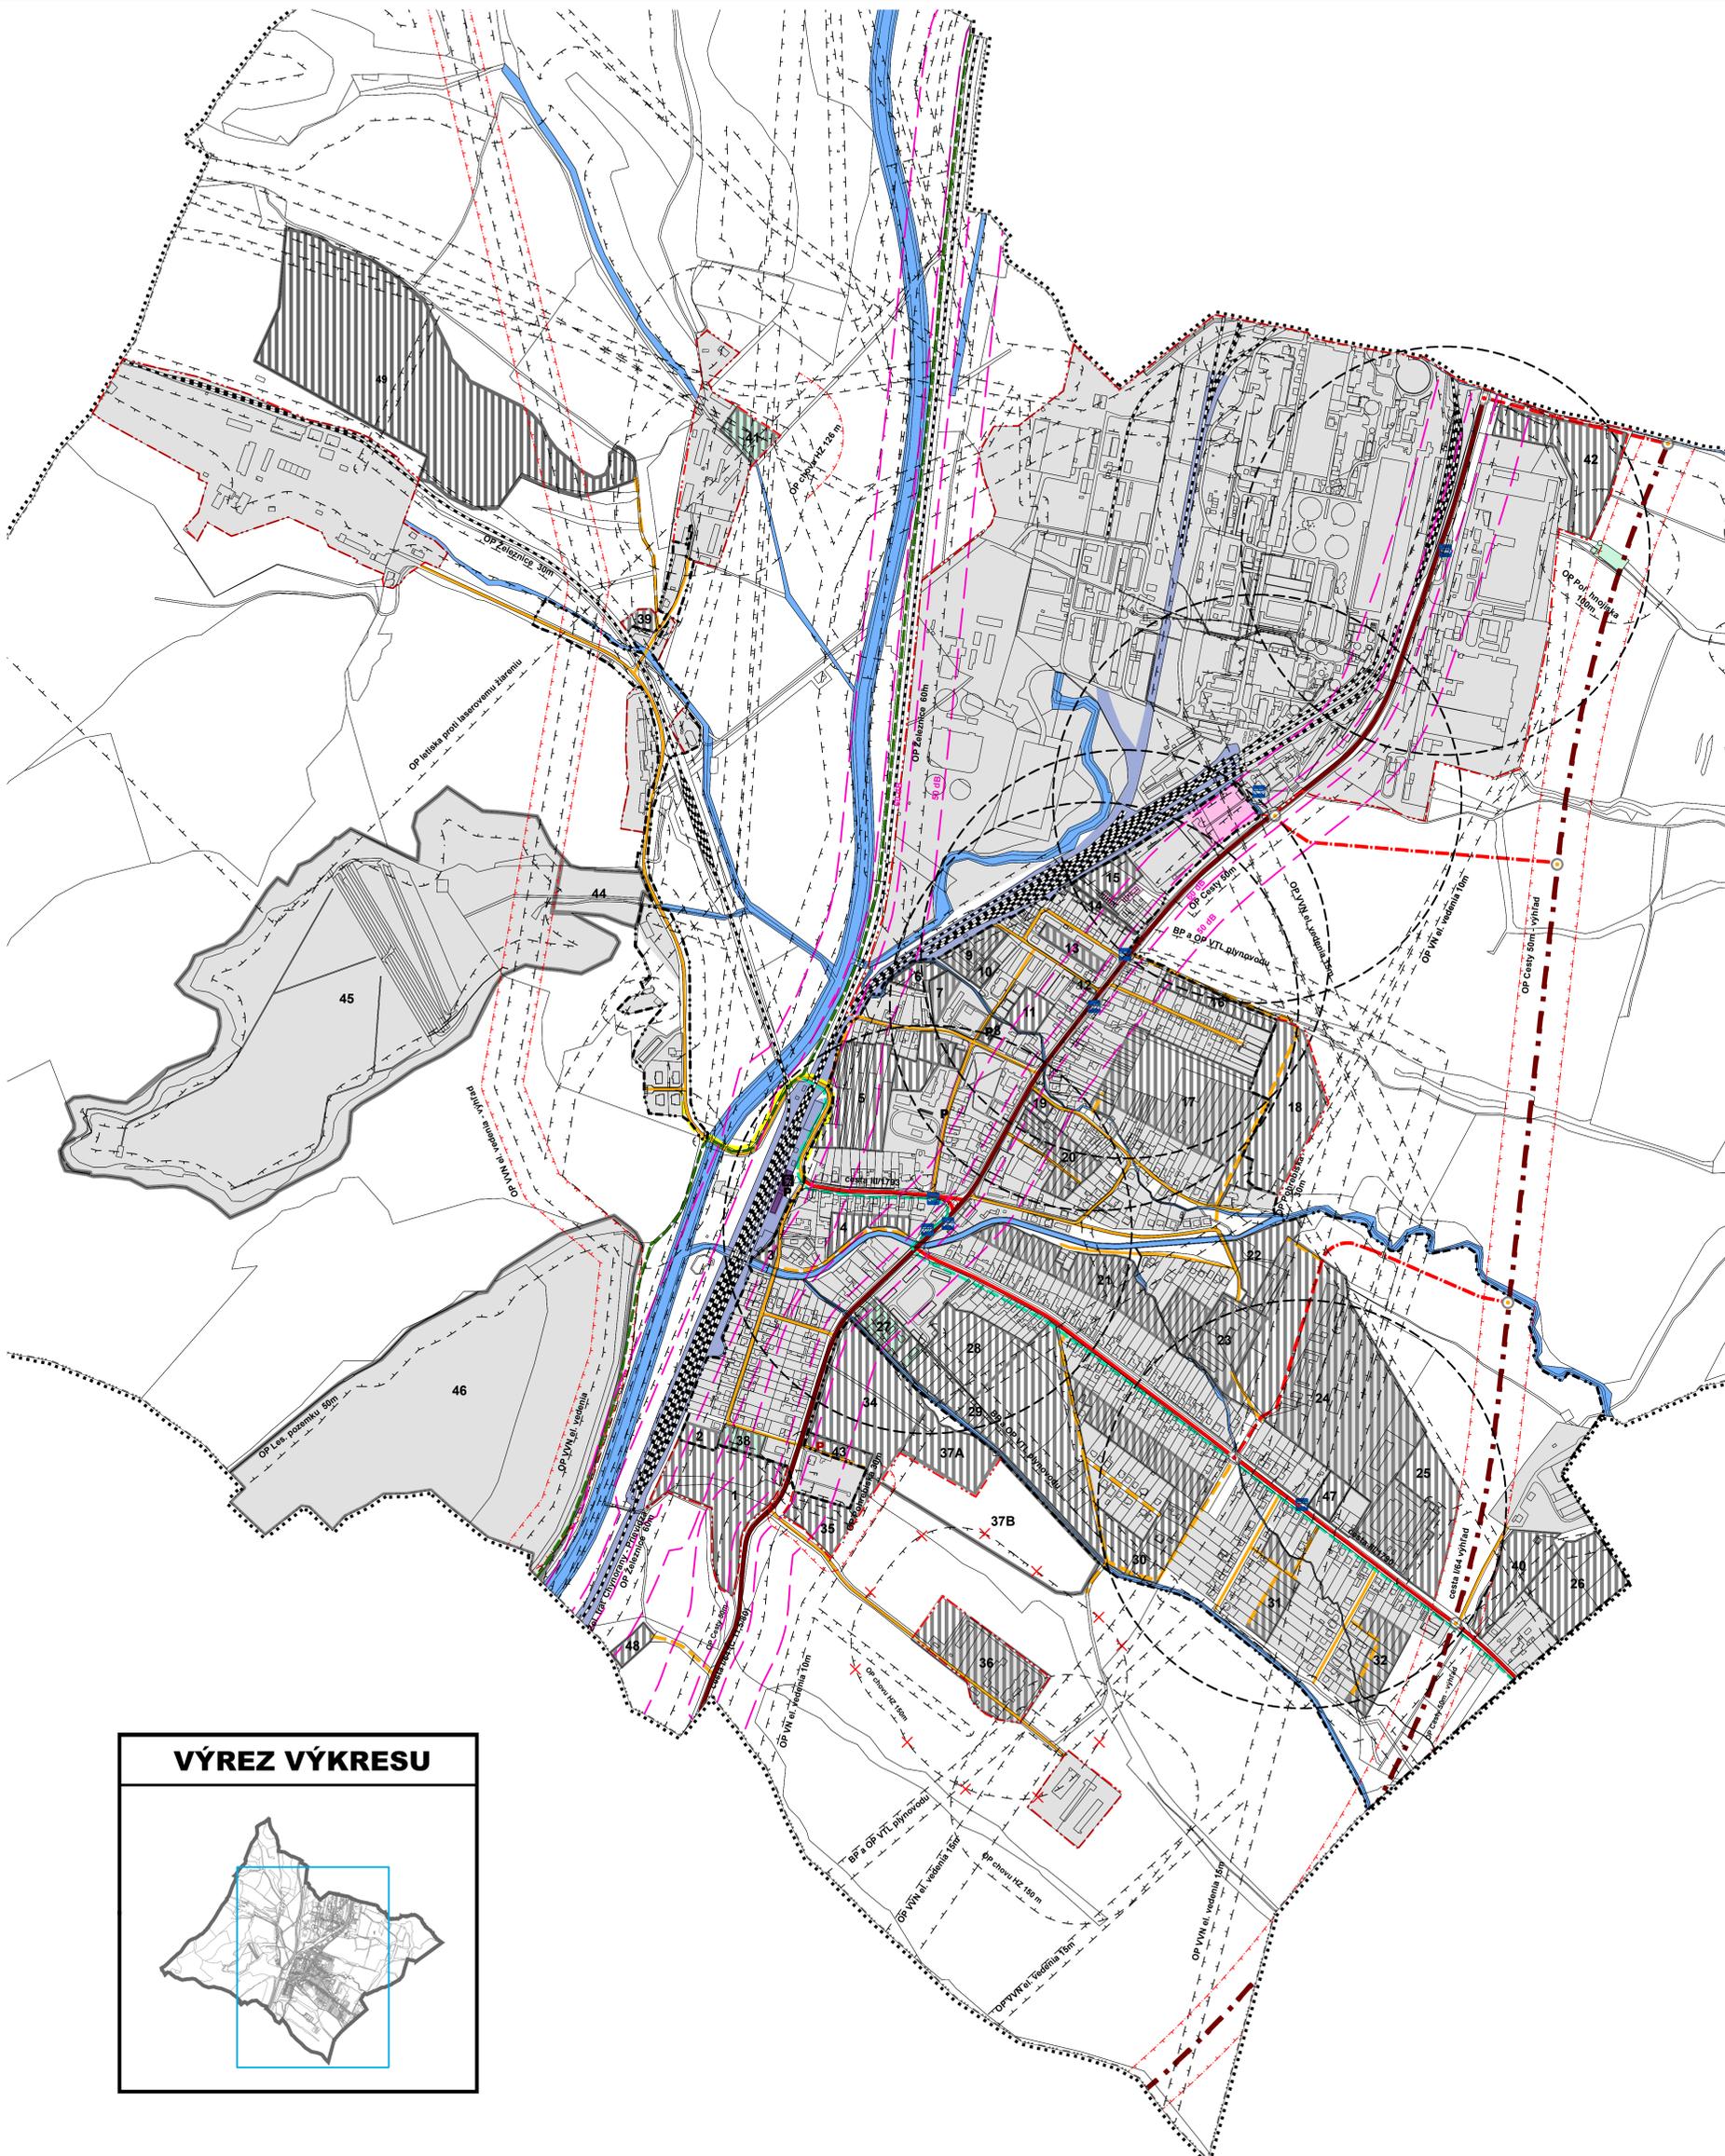

ÚZEMNÝ PLÁN OBCE ZEMIANSKÉ KOSTOLÁNY

ZMENY A DOPLNKY č. 2



LEGENDA

STAV	NAVRH	VÝHĽAD	
			HRANICA RIŠEŇENÉHO ÚZEMIA
			HRANICA KATASTRÁLNEHO ÚZEMIA OBCE
			HRANICA ZASTAVANÉHO ÚZEMIA OBCE
			OZNAČENIE FUNKČNO-PRIESTOROVÉHO BLOKU (ROZVOJOVEJ LOKALITY)
			VODNÉ PLOCHY A TOKY
			OCHRANNÉ PÁSMA VŠETKEHO DRUHU
			ZASTAVANÉ PLOCHY
			PLOCHY ROZVOJOVÝCH LOKALÍT
			ŽELEZIČNÁ TRATĽ (CHYNOVANY - PŘIEVIDZA č. 140)
			ZASTÁVKA AUTOBUSU (PMD)
			OKRUH DOSTUPNOSTI K ZASTÁVKAM AUTOBUSU (400 m)
			IZOFÓNA HLUKU 50 dB (A), 60 dB (A)
			PLOCHY ŽELEZIČNEJ DRÁHY
			PLOCHA ŽELEZIČNEJ STANICE / OZNAČENIE
			VÝZNAMNÁ KRIŽOVATKA
			ZBERNÁ KOMUNIKÁCIA B1 (MZ 14/60 - 13,5/60) CESTA I/64
			ZBERNÁ A ZBERNO-OBSLUŽNÁ KOMUNIKÁCIA B3 (MZ 8,5/50, 8,0/50) CESTY III. TRIEDY
			DÔLEŽITÉ OBSLUŽNÉ KOMUNIKÁCIE C2, C3, D1 (MO 8,0/50 A MO 7,5/30)
			DÔLEŽITÉ PEŠIE KOMUNIKÁCIE A PRIESTRANSTVÁ
			CYKLISTICKÁ KOMUNIKÁCIA (REGIONÁLNA)
			CYKLOTRASA (REGIONÁLNA)
			ODSTAVNÉ PLOCHY A PARKOVISKÁ
			VEREJNÉ ODSTAVNÉ PLOCHY A PARKOVISKÁ - OZNAČENIE
			JAVY NA ZRUŠENIE

PRÍPUŠTNÉ HODNOTY HLUKU Z DOPRAVY (CESTA I/64) VO VONKAJŠOM PROSTREDÍ V dB :
 (príloha vyhl. č. 549/2007 Z. z.)
 50/50/45 II. KATEGÓRIA (DEŇ/VEČER/NOČ)
 60/60/50 III. KATEGÓRIA (DEŇ/VEČER/NOČ)
 70/70/70 III. KATEGÓRIA (DEŇ/VEČER/NOČ)

Ochranné pásmo Ocelového letiska Bystričany, určené Rozhodnutím Štátnej leteckej inšpekcie č. 1-167/84 zo dňa 27.12.1984, (ktorými bola dotknutá južná časť obce, priestor s obmedzením stavieb vzdušných vedení VN a VVN), boli zrušené Rozhodnutím Doprovnej úradu č. 13069/2021/ROP-014-OP/18594-MK zo dňa 04.11.2021.

VÝREZ VÝKRESU



SADA č.	VÝKRES č.	MIERKA		
	3	1:5000		

HL. RIŠTEĽ: : ING. ARCH. GABRIEL SZALAY
 RIŠTEĽ: : ING. ARCH. GABRIEL SZALAY
 VYPRACOVAV: : ING. RICHARD LÖFFLER
 ZÁKAZKA č.: : 02.05.2024
 ETAPA: : OŠTĽOPIS
 DATUM SPRAC.: : 06/2023

AGS
 ATELIER

OŠTĽAVANÉ: : OBCE ZEMIANSKÉ KOSTOLÁNY SPRACOVATEĽ: : AGS ATELIER
 ÚZEMNÝ PLÁN OBCE ZEMIANSKÉ KOSTOLÁNY
 ZMENY A DOPLNKY č. 2
 ÚPLNÉ ZNENIE VRÁTANE ZMEN A DOPLNKOV č. 1 a 2

OBSAH VÝKRESU: : VEREJNÉ DOPRAVNÉ VYBAVENIE