



ÚZEMNÝ PLÁN OBCE ZEMIANSKÉ KOSTOLANY

ZMENY A DOPLNKY č. 1 (AKTUALIZÁCIA 2020)

Legenda


STAV	NÁVRH	VÝHĽAD	
-----			HRANICA RIEŠENÉHO ÚZEMIA
- . - . - .			HRANICA KATASTRÁLNEHO ÚZEMIA OBCE
- - - - -			HRANICA ZASTAVANÉHO ÚZEMIA OBCE
	1	1	OZNAČENIE FUNKČNO-PRIESTOROVÉHO BLOKU (ROZVOJOVEJ LOKALITY)
			VODNÉ PLOCHY A TOKY
			VÝZNAMNÁ CESTNÁ KOMUNIKAČNÁ SIET
			OCHRANNÉ PÁSMA VŠETKÉHO DRUHU
			ZASTAVANÉ PLOCHY
			PLOCHY ROZVOJOVÝCH LOKALÍT
			PLOCHY ROZVOJOVÝCH LOKALÍT NA ZRUŠENIE
			JAVY NA ZRUŠENIE

ENERGETIKA

STAV	NÁVRH	VÝHĽAD	
			VZDUŠNÉ VEDENIE VVN (400 kV)
			VZDUŠNÉ VEDENIE VVN (220 kV)
			VZDUŠNÉ VEDENIE VVN (110 kV)
			VZDUŠNÉ VEDENIE VN (22 kV)
			VEDENIE VN (22 kV) ULOŽENÉ POD POVRCH ZEME
			TRAFOSTANICE (TS)
			VTL PLYNOVOD 2,5 MPa
			NTL PLYNOVOD
			REGULAČNÁ STANICA (RS) PLYNU (VTL / NTL)
			TEPLOVOD - HORÚCOVOD 2X DN 150 (2XDN 80) PODZEMNÉ VEDENIE
			HORÚCOVODNÉ VÝMENIKOVÉ STANICE - TEPLOVOD / MIESTNA SIET
			PRODUKTOVOD

INFORMAČNÉ SIETE

STAV	NÁVRH	VÝHĽAD	
			TELEKOMUNIKÁCIE – MIESTNA TELEFÓNNA SIET
			ÚSTREDNÁ TELEFÓNNA
			TELEKOMUNIKÁCIE ROZVODY - OPTICKÝ KÁBEL (ORANGE)
			SLABOPRÚDOVÉ ROZVODY (SYSTEMOVÉ KONTROLNÉ A RIADIACE ZARIADENIE ENO)

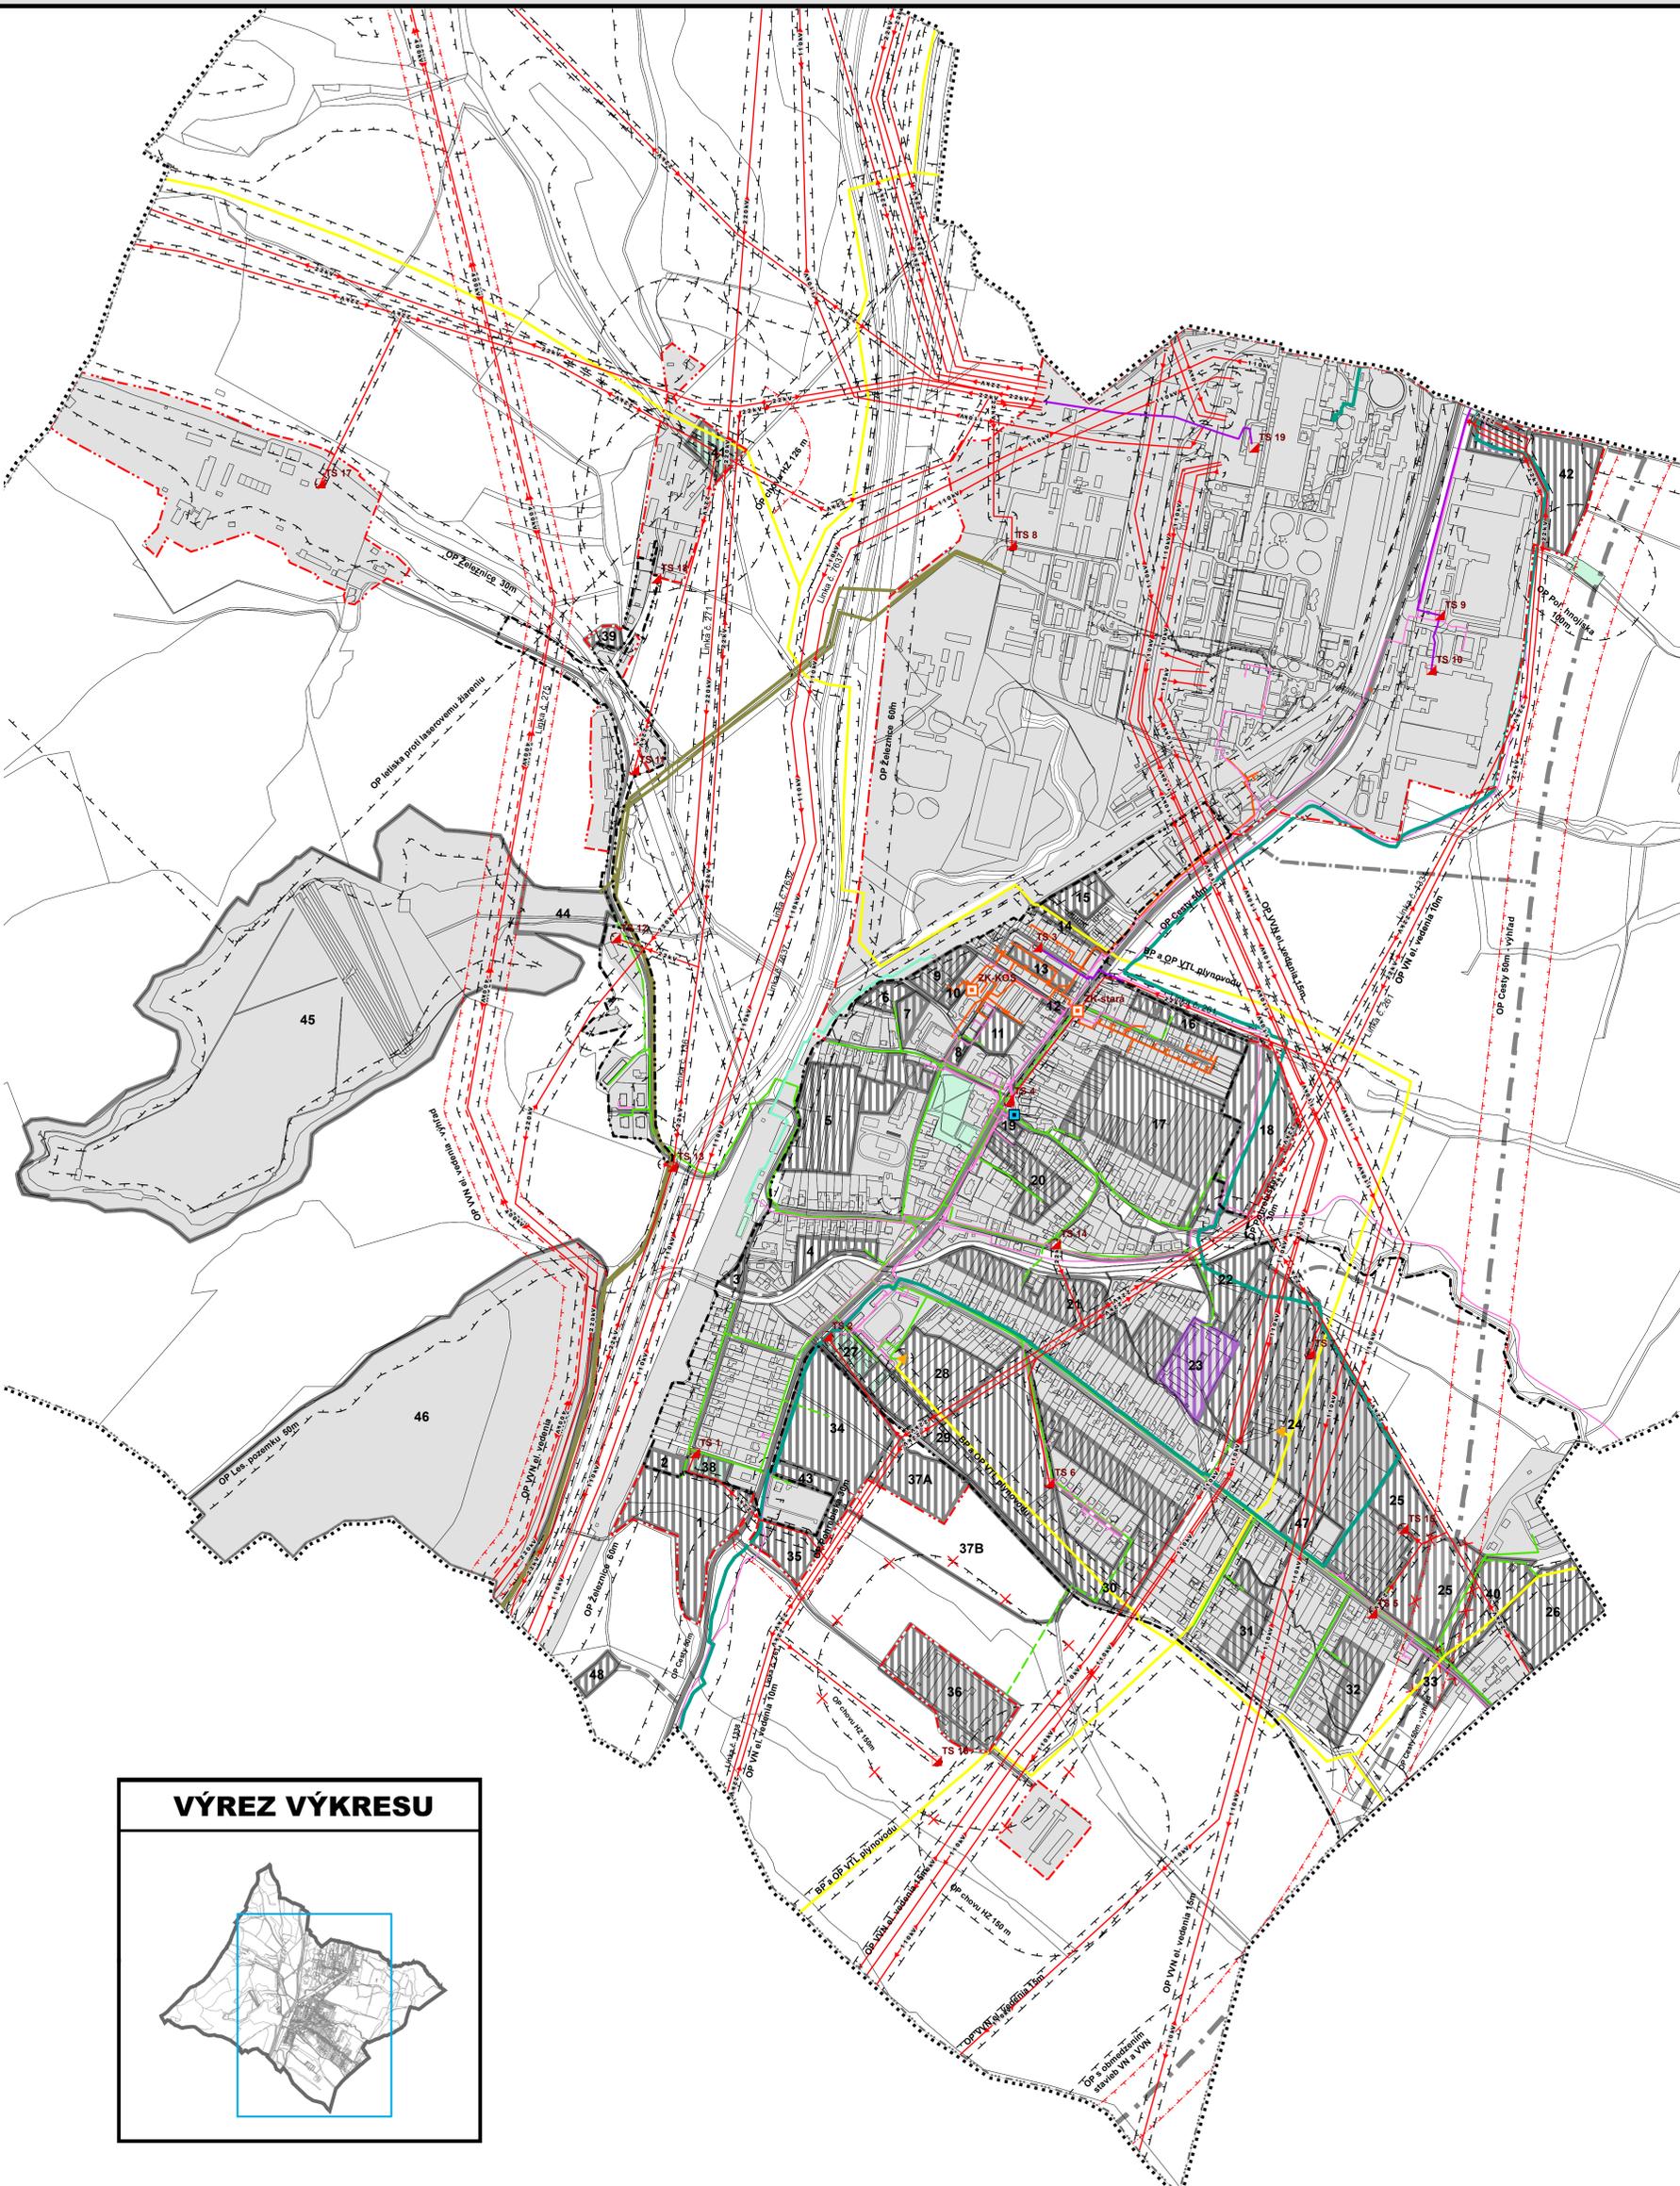

VÝREZ VÝKRESU



SADA č.	VÝKRES č.	MIERKA	
	6	1:5000	

HL. RIŠITEĽ	ING. ARCH. GABRIEL SZALAY	ZÁKAZKA č.	01/06/2020
RIŠITEĽ	ING. ARCH. GABRIEL SZALAY	ETAPA	ČISTOPIS
VYPRACOVÁV	ING. IGOR KMET	DÁTUM SPRAC.	11/2021
		DÁTUM EXPED.	

OBSTARÁVATEĽ : OBEC ZEMIANSKÉ KOSTOLANY SPRACOVÁTEĽ : ADS ATELIER

ÚZEMNÝ PLÁN OBCE ZEMIANSKÉ KOSTOLANY
ZMENY A DOPLNKY č. 1 (AKTUALIZÁCIA 2020)
ÚPLNÉ ZNENIE VRÁTANE ZMIEN A DOPLNKOV č.1

OBŠAH VÝKRESU : VEREJNÉ TECHNICKÉ VYBAVENIE - ENERGETIKA, INFORMAČNÉ SIETE