


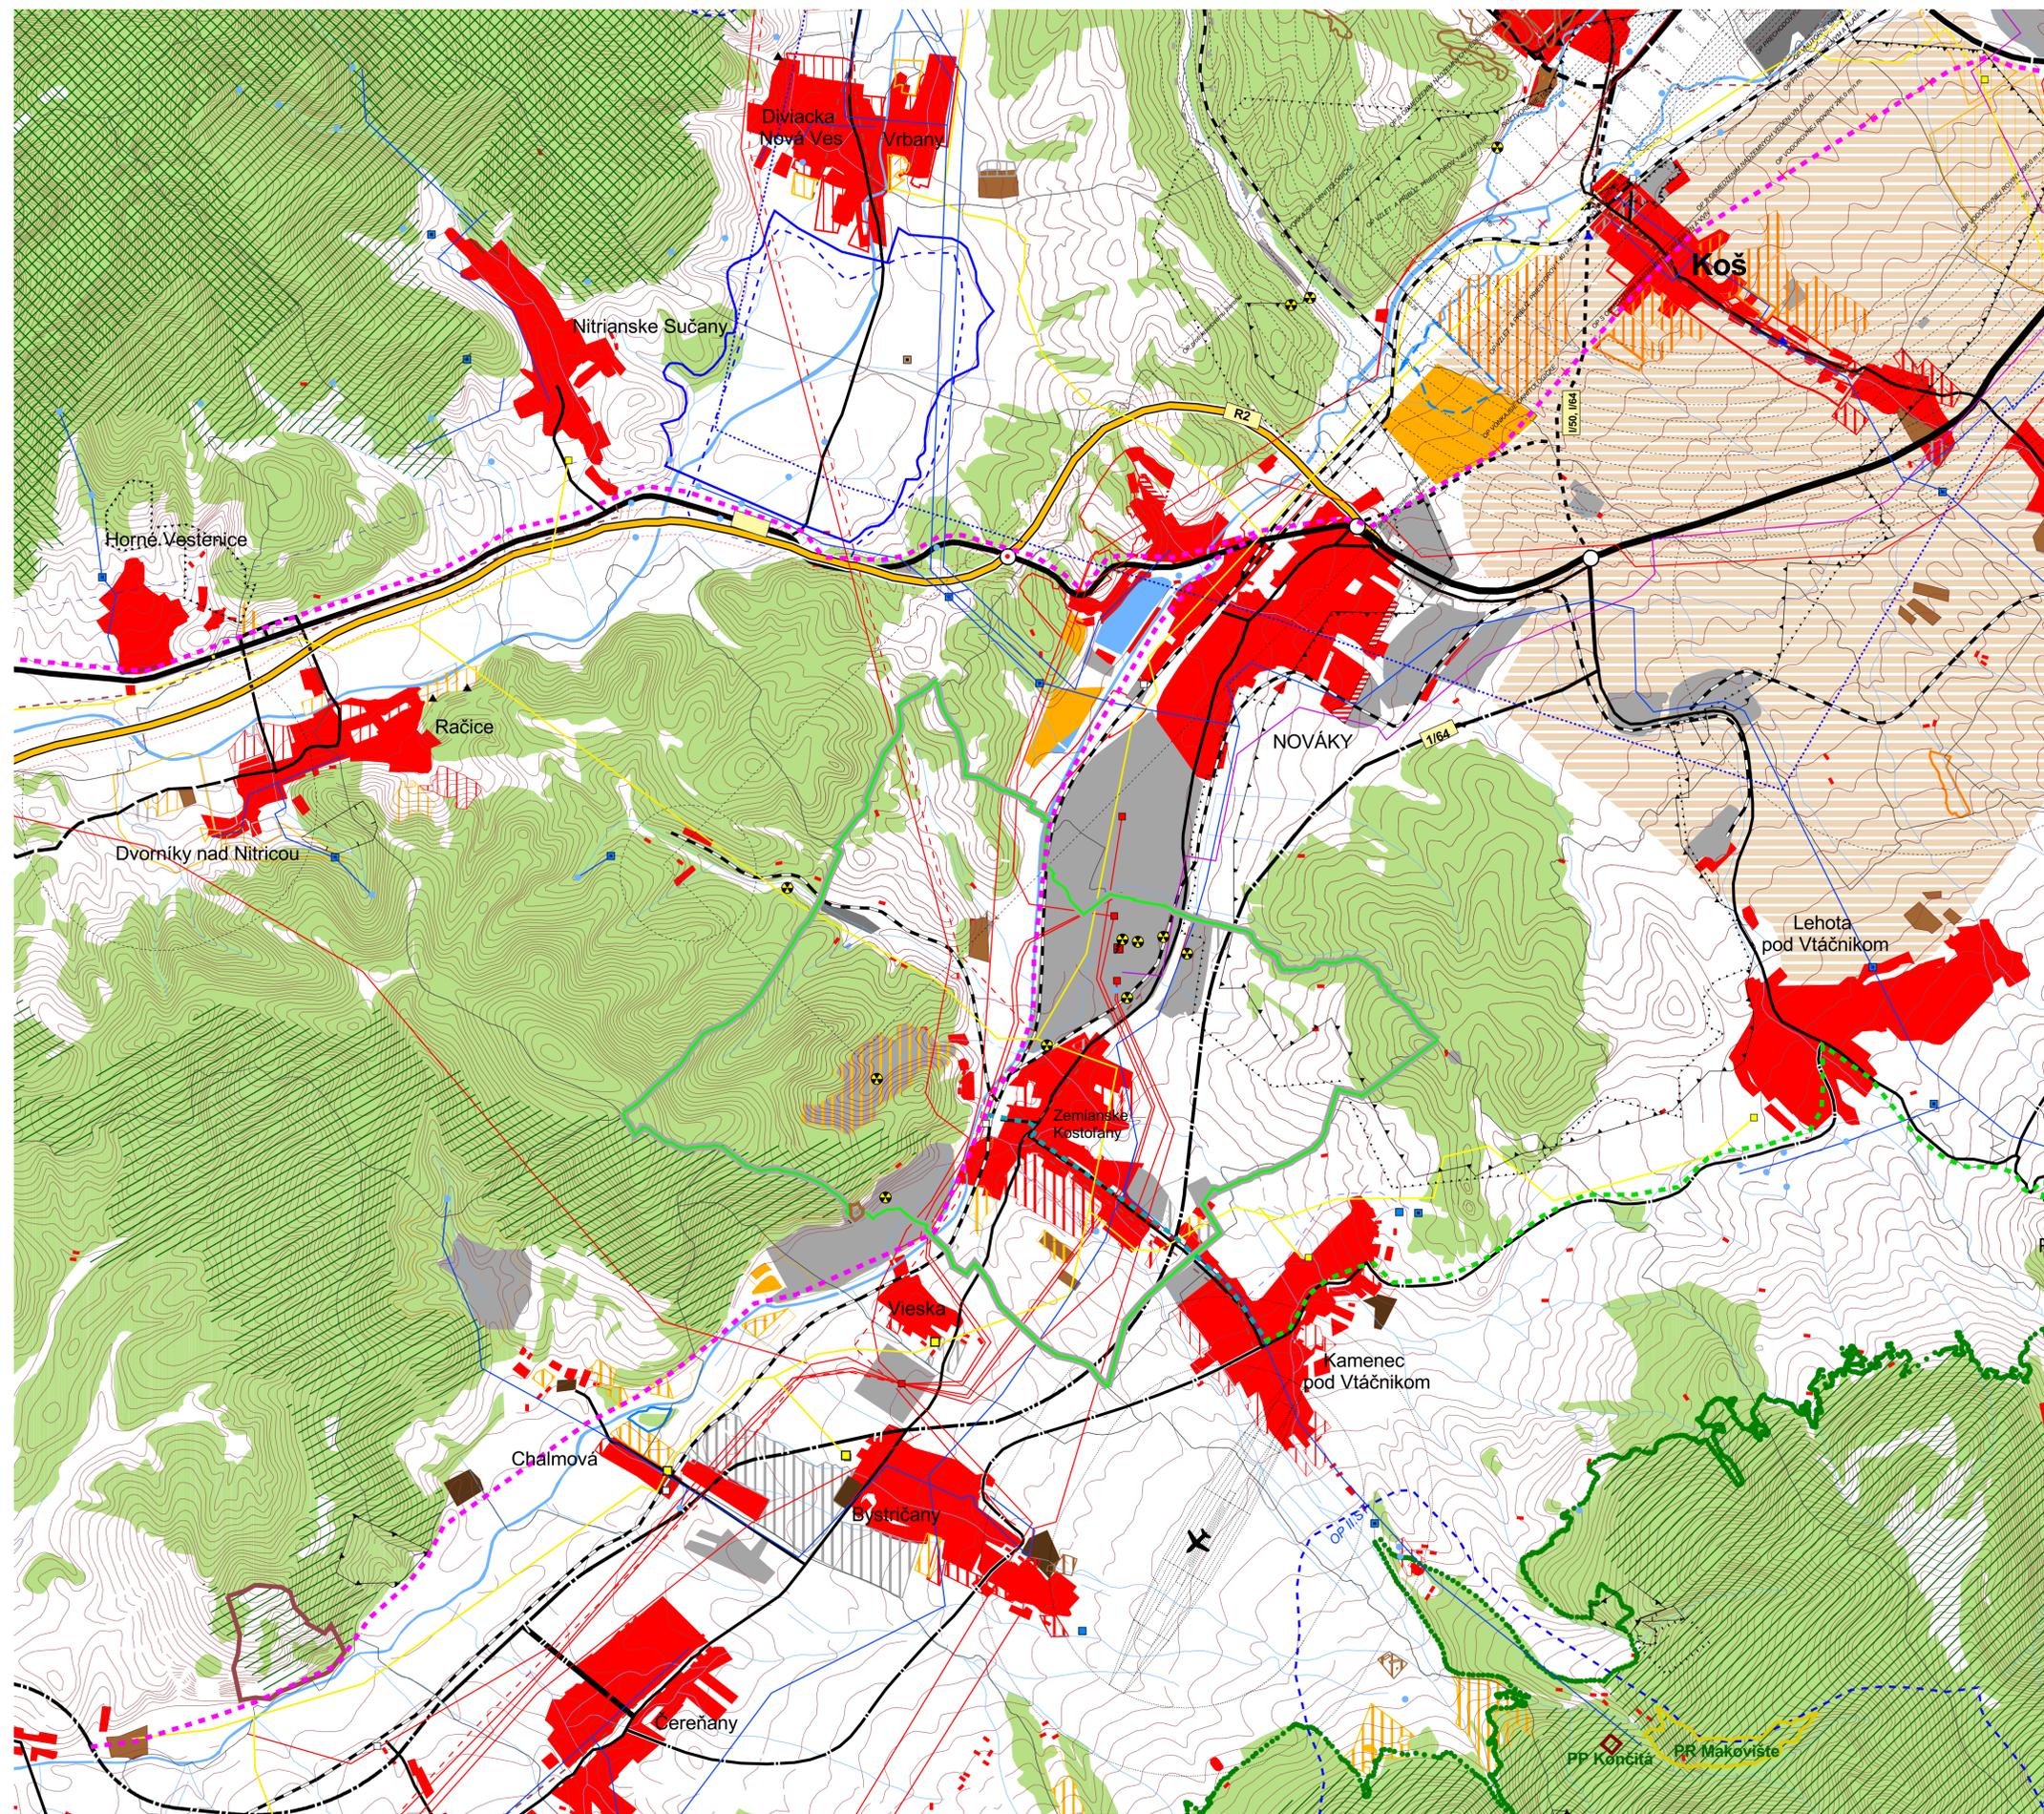

# ÚZEMNÝ PLÁN OBCE ZEMIANSKÉ KOSTOLANY

## ZMENY A DOPLNKY č.1 (AKTUALIZÁCIA 2020)



### LEGENDA

STAV	NÁVRH	VÝHLAD	OPIS
[Symbol]	[Symbol]	[Symbol]	HRANICE KRAJA
[Symbol]	[Symbol]	[Symbol]	HRANICE KATASTRÁLNEHO ÚZEMIA
[Symbol]	[Symbol]	[Symbol]	HRANICA K.Ú. ZEMIANSKÉ KOSTOLANY
[Symbol]	[Symbol]	[Symbol]	OBYTNÉ ÚZEMIE
[Symbol]	[Symbol]	[Symbol]	VÝROBNÉ ÚZEMIE - PLOCHY PRIEMYSLU A SKLADOV
[Symbol]	[Symbol]	[Symbol]	REKREAČNÉ ÚZEMIE - PLOCHY REKREÁCIE, CESTOVNÉHO RUCHU
[Symbol]	[Symbol]	[Symbol]	REKREAČNÉ PRIESTORY
[Symbol]	[Symbol]	[Symbol]	PLOCHY POLNOHOSPODÁRSKÝCH ZARIADENÍ
[Symbol]	[Symbol]	[Symbol]	PLOCHY LESOV
[Symbol]	[Symbol]	[Symbol]	PLOCHY VODNÝCH TOKOV A NÁDRŽÍ
[Symbol]	[Symbol]	[Symbol]	CESTY I. TRIEDY
[Symbol]	[Symbol]	[Symbol]	CESTY II. TRIEDY A CESTY III. TRIEDY
[Symbol]	[Symbol]	[Symbol]	MIMOÚROVŇOVÁ KRIŽOVATKA
[Symbol]	[Symbol]	[Symbol]	ŽELEZNIČNÁ TRATĽ, STANICA
[Symbol]	[Symbol]	[Symbol]	CYKLOTRASA
[Symbol]	[Symbol]	[Symbol]	CYKLISTICKÁ KOMUNIKÁCIA
[Symbol]	[Symbol]	[Symbol]	HLAVNÉ VODOVODNÉ PRIVÁDZAČE
[Symbol]	[Symbol]	[Symbol]	VODOJEM
[Symbol]	[Symbol]	[Symbol]	VODNÉ ZDROJE
[Symbol]	[Symbol]	[Symbol]	TEPELNÝ ZDROJ
[Symbol]	[Symbol]	[Symbol]	SKLÁDKY KOMUNÁLNEHO ODPADU
[Symbol]	[Symbol]	[Symbol]	OCHRANNÉ PÁSMA VŠETKÝCH DRUHOV
[Symbol]	[Symbol]	[Symbol]	VONKAJŠIE PÁSMA HYGIENICKEJ OCHRANY PITNEJ VODY
[Symbol]	[Symbol]	[Symbol]	DOBYVACÍ PRIESTOR LOŽISK NERASTNÝCH SUROVÍN
[Symbol]	[Symbol]	[Symbol]	CHRÁNENÉ LOŽISKOVÉ ÚZEMIE

STAV	NÁVRH	VÝHLAD	OPIS
[Symbol]	[Symbol]	[Symbol]	LOŽISKÁ NEVYHRADENÉHO NERASTU
[Symbol]	[Symbol]	[Symbol]	HRANICA CHKO
[Symbol]	[Symbol]	[Symbol]	NATURA 2000 - ÚZEMIE EURÓPSKEHO VÝZNAMU
[Symbol]	[Symbol]	[Symbol]	NATURA 2000 - CHRÁNENÉ VTÁČIE ÚZEMIA
[Symbol]	[Symbol]	[Symbol]	NÁRODNÁ PRÍRODNÁ REZERVÁCIA (NPR)
[Symbol]	[Symbol]	[Symbol]	PRÍRODNÁ REZERVÁCIA (PR)
[Symbol]	[Symbol]	[Symbol]	PRÍRODNÁ PAMiatKA (PP)
[Symbol]	[Symbol]	[Symbol]	RÚŠENÉ JAVY
[Symbol]	[Symbol]	[Symbol]	SKUPINOVÁ KANALIZÁCIA
[Symbol]	[Symbol]	[Symbol]	ČISTIAREŇ ODPADOVÝCH VÔD
[Symbol]	[Symbol]	[Symbol]	ELEKTRICKÉ VEDENIE VVN
[Symbol]	[Symbol]	[Symbol]	TRANSFORMAČNÁ STANICA
[Symbol]	[Symbol]	[Symbol]	ELEKTRÁREŇ
[Symbol]	[Symbol]	[Symbol]	VTL DISTRIBUČNÝ PLYNOVOD
[Symbol]	[Symbol]	[Symbol]	REGULAČNÁ STANICA
[Symbol]	[Symbol]	[Symbol]	TEPLOVOD
[Symbol]	[Symbol]	[Symbol]	LETISKO
[Symbol]	[Symbol]	[Symbol]	ENVIROMENTÁLNA ZÁŤAŽ

SCHVALOVACIA DOLOŽKA :  
 ÚZEMNÝ PLÁN OBCE ZEMIANSKÉ KOSTOLANY,  
 ZMENY A DOPLNKY č. 1  
 SCHVALÉNE OBEČNÝM ZASTUPITELSTVOM  
 OBCE ZEMIANSKÉ KOSTOLANY  
 UZNESENÍM č. 76/21, DŇA 27.10.2021  
 ZÁVAZNÁ ČASŤ VYHLAŠENÁ VZN č. 2/2021,  
 KTORÝM SA MENÍ A DOPLŇA VZN č. 1/2005

ING. JANA SKOLIKOVÁ, STAROSTKA OBCE  
 MENO A PODPIS OPRAVNEJ OSOBY, PEČAŤ

SADA č.	VÝKRES č.	MIERKA		
	1	1 : 25 000		

HL. RIEŠITEL : ING.ARCH. GABRIEL SZALAY	ZÁKAZKA č. : 01 06 / 2020	
RIEŠITEL : KOLEKTÍV AUTOROV	ETAPA : ČISTOPIS	
VYPRACOVAL : ING. IGOR KMEŤ	DÁTUM SPRAC. : 11 2021	
	DÁTUM EXPED. :	

OBSTARÁVATEL : OBEC ZEMIANSKÉ KOSTOLANY SPRACOVATEL : AGS ATELIER [www.agsatelier.sk](http://www.agsatelier.sk)

**ÚZEMNÝ PLÁN OBCE ZEMIANSKÉ KOSTOLANY**  
 ZMENY A DOPLNKY č.1 (AKTUALIZÁCIA 2020)  
 ÚPLNÉ ZNENIE VRÁTANE ZMIEN A DOPLŇKOV č. 1

OBSAH VÝKRESU : ŠIRŠIE VZŤAHY