


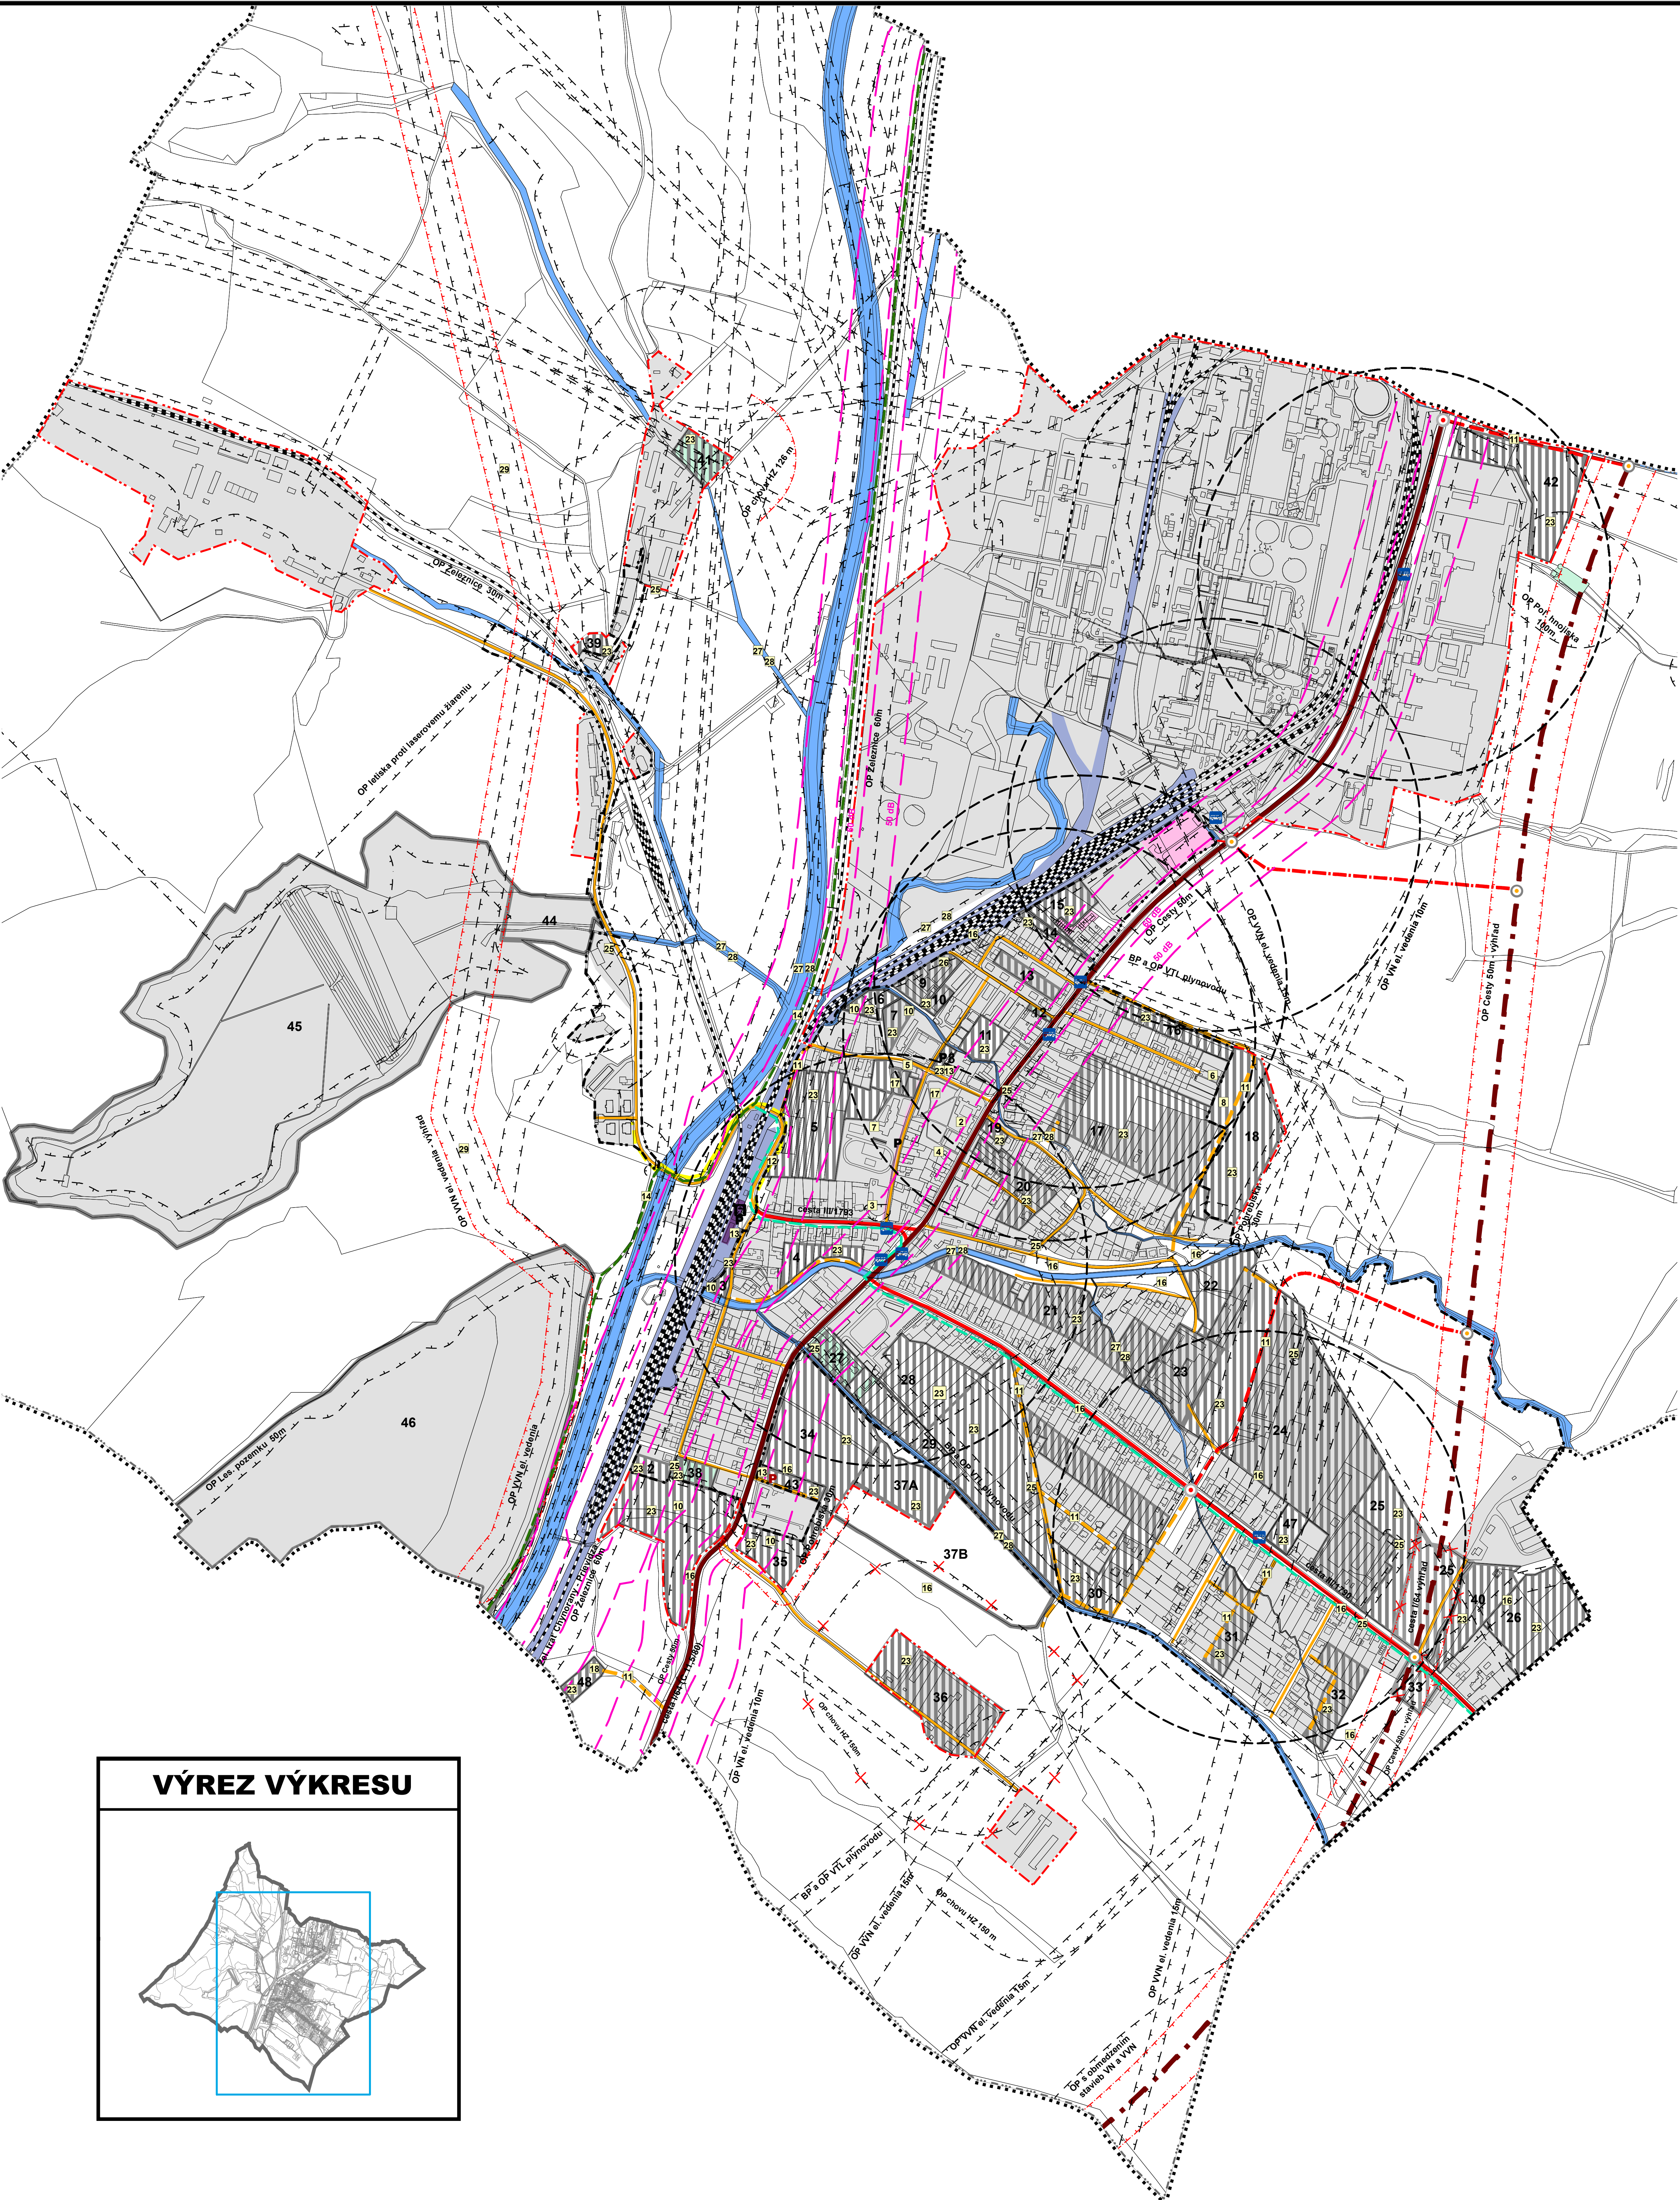

ÚZEMNÝ PLÁN OBCE ZEMIANSKÉ KOSTOLANY

ZMENY A DOPLNKY č. 1 (AKTUALIZÁCIA 2020)




LEGENDA

STAV	NAVRH	VÝHEAD	
			HRANICA RIEŠENÉHO ÚZEMIA
			HRANICA KATASTRÁLNEHO ÚZEMIA OBCE
			HRANICA ZASTAVANÉHO ÚZEMIA OBCE
			OZNAČENIE FUNKČNO-PROSTOROVÉHO BLOKU (ROZVOJOVEJ LOKALITY)
			VODNÉ PLOCHY A TOKY
			OCHRANNÉ PÁSMO VŠETKÉHO DRUHU
			ZASTAVANÉ PLOCHY
			PLOCHY ROZVOJOVÝCH LOKALÍT
			PLOCHY ROZVOJOVÝCH LOKALÍT NA ZRUŠENIE
			ŽELEZIČNÁ TRÁŤ (CHYNORANY - PRIEVIDZA č. 140)
			ZASTÁVKA AUTOBUSU (PMD)
			OKRUH DOSTUPNOSTI K ZASTÁVKAM AUTOBUSU (400 m)
			IZOFÓNA HLUKU 50 dB (A), 60 dB (A)
			PLOCHY ŽELEZIČNEJ DRÁHY
			PLOCHA ŽELEZIČNEJ STANICE / OZNAČENIE
			VÝZNAMNÁ KRÍŽOVATKA
			ZBERNÁ KOMUNIKÁCIA B1 (MZ 14/60 - 13,5/60) CESTA I/64
			ZBERNÁ A ZBERNO-OBSLUŽNÁ KOMUNIKÁCIA B3 (MZ 8,5/50, 8,0/50) CESTY III. TRIEDY
			DOLEŽITÉ OBSLUŽNÉ KOMUNIKÁCIE C2, C3, D1 (MO 8,0/50 A MO 7,5/30)
			DOLEŽITÉ PEŠIE KOMUNIKÁCIE A PRIESTRANSTVÁ
			CYKLISTICKÁ KOMUNIKÁCIA (REGIONÁLNA)
			CYKLOTRASA (REGIONÁLNA)
			ODSTAVNÉ PLOCHY A PARKOVISKÁ
			VEREJNÉ ODSTAVNÉ PLOCHY A PARKOVISKÁ - OZNAČENIE
			JAVY NA ZRUŠENIE

PRÍPUŠTNÉ HODNOTY HLUKU Z DOPRAVY (CESTA I/64) VO VONKAJŠOM PROSTREDÍ V dB :
(príloha vyhl. č. 549/2007 Z. z.)
50/50/45 II. KATEGÓRIA (DEŇ/VEČER/NOC)
60/60/50 III. KATEGÓRIA (DEŇ/VEČER/NOC)
70/70/70 III. KATEGÓRIA (DEŇ/VEČER/NOC)

VÝREZ VÝKRESU

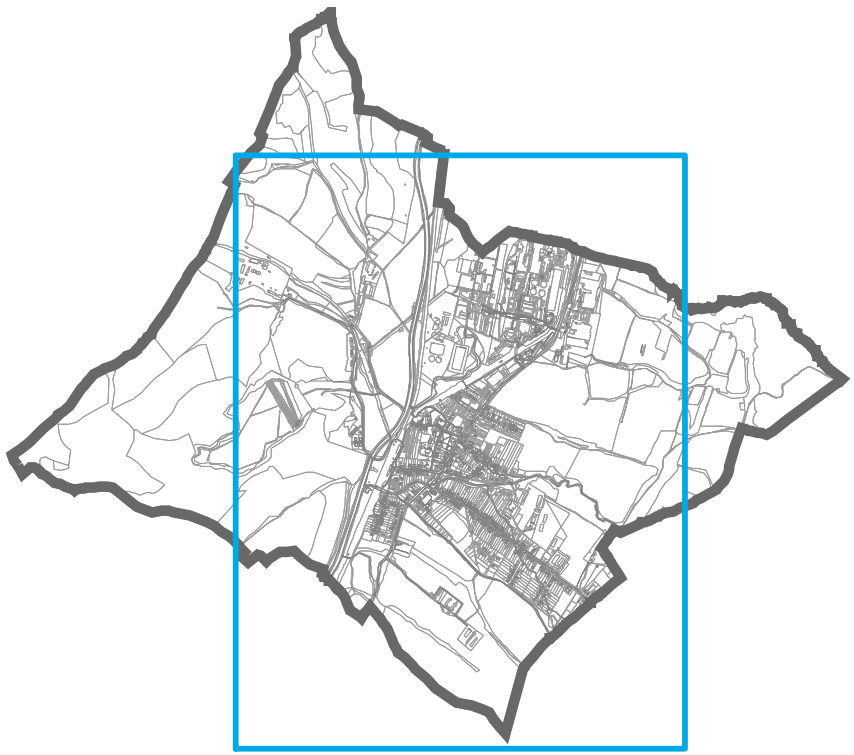

SADA č.	VÝKRES č.	MIERKA		
	3	1:5000		

HL. RIEŠITEĽ : ING. ARCH. GABRIEL SZALAY
RIEŠITEĽ : ING. ARCH. GABRIEL SZALAY
VYPRACOVAL : ING. MICHAL LOFFLER
ZÁKAZKA č. : 01 06 / 2020
ETAPE : ČISTOPIS
DATUM SPRAC. : 11/2021
AGS ATELIER

OBSTARÁVATEĽ : OBEC ZEMIANSKÉ KOSTOLANY
SPRACOVÁTEĽ : AGS ATELIER
ÚZEMNÝ PLÁN OBCE ZEMIANSKÉ KOSTOLANY
ZMENY A DOPLNKY č. 1 (AKTUALIZÁCIA 2020)
ÚPLNÉ ZNENIE VRÁTANE ZMEN A DOPLNKOV č. 1
OBSAH VÝKRESU : VEREJNÉ DOPRAVNÉ VYBAVENIE